


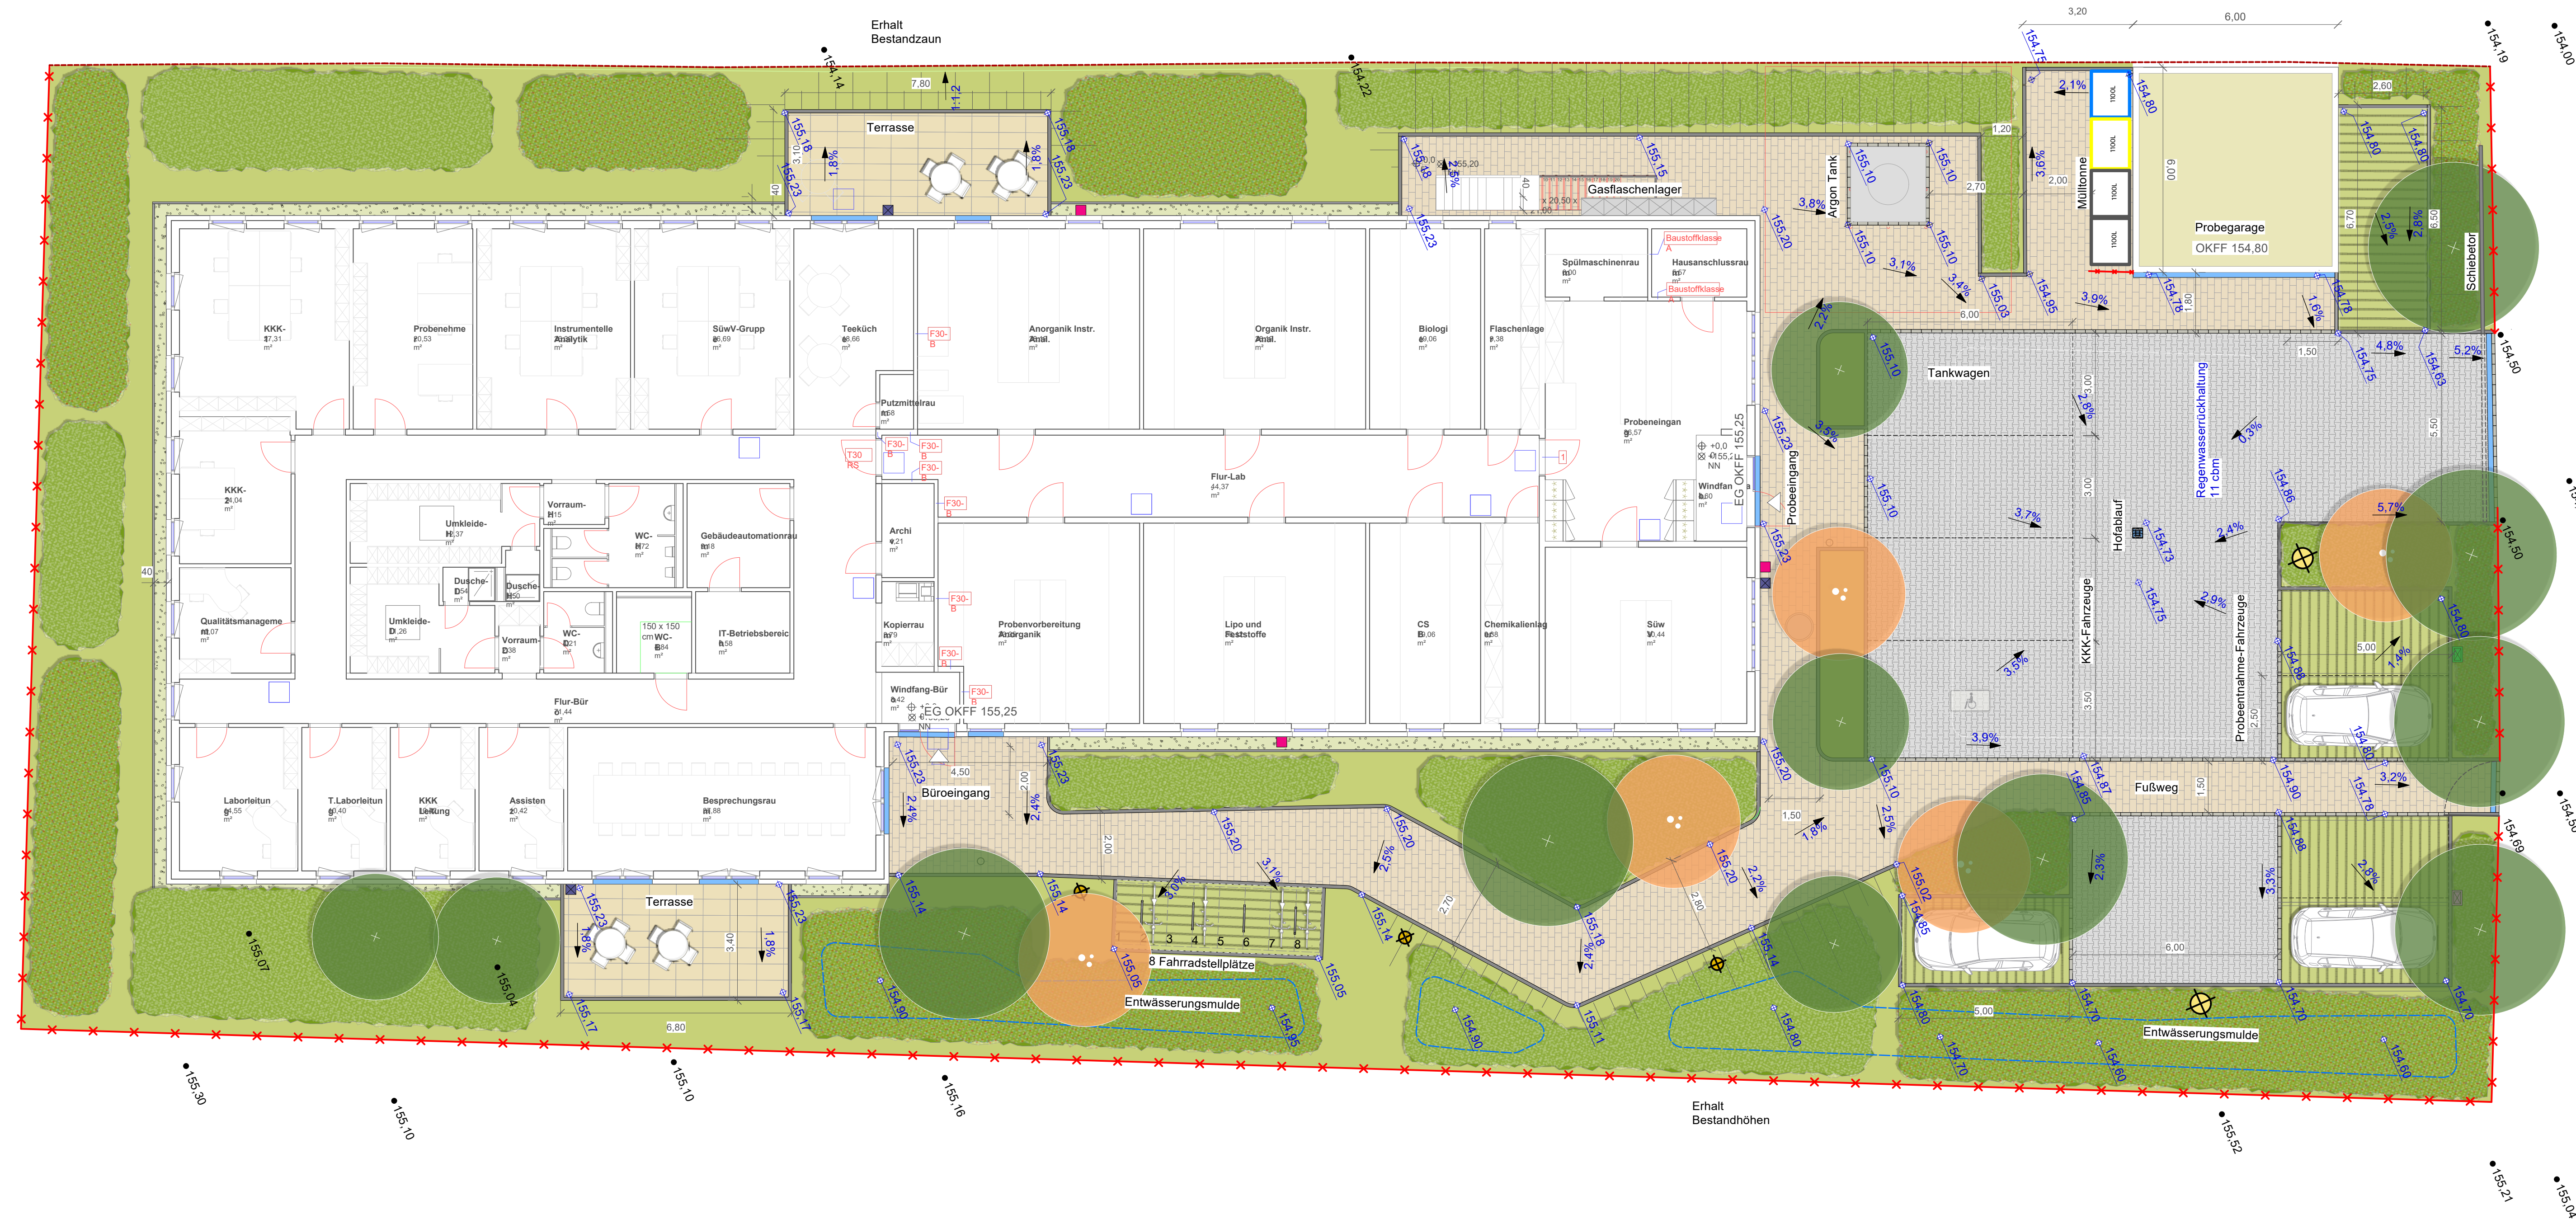

Legende

- Bestandshöhen
- Planungshöhen
- Planungsgefälle
- Böschungsschraffen
- Verbundsteine-Doppel -T
- Betonpflaster beige 30x20x8 cm (LxBxH)
- Rasenliniensteine grau 40x40x12 cm (LxBxH)
- Betonsteinplatten beige 60x40x5 cm (LxBxH) Reihenhalfverband
- Beton Tiefbord 100x8x20 cm (LxBxH)
- einreihige Läuferzeile Betonsteinpflaster 30x10x8 cm (LxBxH)
- Entwässerungsrinne
- Winkelstützen
- Hofablauf
- Sauberkeitsstreifen Rheinkies 16/32
- pflgeextensive Bepflanzung (bauseits)
- Staudenflächen (bauseits)
- Entwässerungsmulde
- Pollerleuchte
- Mastleuchte
- Außensteckdosen
- Außenzapfstellen
- E-Ladesäule
- Vorhaltung E-Ladesäule
- Großstrauch (bauseits)
- Hochstamm (bauseits)
- Zaun
- Bestandzaun
- Eingangstür
- Schiebetor



BRW
Bergisch-Rheinischer
Wasserverband

Neubau eines Verbandslabors

Bauantrag / Freianlagenplan

Haan-Grünten, im 22.01.2026

Maßstab: 1 : 100

Blatt-Nr.: Zeichnungs-Nr.:

Geschäftsführer: Geschäftsf./Fachbereichsleitung

MOLA
MOLA Landschaftsarchitektur GmbH
Friedrich-Ebert-Straße 8
40210 Düsseldorf
Tel.: 0211 54 21 381 0
Mail: mail@mola-la.de

gemessen : gezeichnet : bearbeitet :
: NC / MG : :